



**MODULARIO**  
**F. - Cat. S. T. - 3M**

MINISTERO DELLE FINANZE

Lire 100

MINISTERO DELLE FINANZE  
DIREZIONE GENERALE DEL CATASTO E DEI SERVIZI TECNICI ERARIALI

NUOVO CATASTO EDILIZIO URBANO

R. DECRETU-LEGE 13 APRILE 1939. N. 6571

Planimetria dell'immobile situato nel Comune di S. SEVERO

Via ALLEGATO n. 64

Il distacco è presentato all'Ufficio Tecnico Erariale di FOGGIA

PIANTA PRIMO PIANO

$$H = 5.05 \text{ m.}$$

via Valeggio

terrazzo

terrazzo

terrazzo

cor tile

Via N. Rosa

via De Cesare

Piazza Allegato

## ORIENTAMENTO

SCALA DI 1: 200

SPAZIO RISERVATO PER LE ANNOTAZIONI D'UFFICIO

F031

7031

sub 1

Compilata dal  
**FILIPPO**  
**INGEGNERE**  
(Titolare presso: organismo del tecnico)  
**FUSCO**

Iscritto all'Albo degli **INGEGNERI**

della Provincia di Foggia

13.03.1996

DATA 200-27970  
✓  
✓

Contesto dei Fabbricati - Situazione al 04/12/2025 - Comune di SAN SEVERO(1158) - < Foglio 31 - Particella

LAZZARINI E C. S.p.A. - 20121 Milano - Via Broletto, 15 - Tel. 02/583111

## Ultima planimetria in atti

Data presentazione: 30/03/1996 - Data: 04/12/2025 - n. T142186 - Richiedente: MRRLCU84B071158V

Data presentazione: 30/03/1996 - Data: 04/12/2025 - n. 1142186 - Richiedente: MIRRECCO DOTT. ALESSANDRO  
Totale schede: 4 - Formato di acquisizione: fuori standard (419X511) - Formato stampa richiesto: A4(210x297)

Min. A. (Nuovo Catasto Edilizio Urban)



Ministero delle Finanze  
DIREZIONE GENERALE DEL CATASTO E DEI SERVIZI TECNICI ERARIALI

# NUOVO CATASTO EDILIZIO URBANO

IN ORDINE LEGGE 13 APRILE 1998, N. 42

Planimetria dell'immobile situato nel Comune di **S. SEVERO**  
Ditta **CASA BIRIPPO, CONCEZZA MASELLI** - SAN SEVERO  
Allegata alla dichiarazione presentata all'Ufficio Tecnico Erariale di **FOGGIA**


Lire  
100

via Voleggio

PIANTA PIANO RIALZATO


H = 5.20 m.

(TERRA)

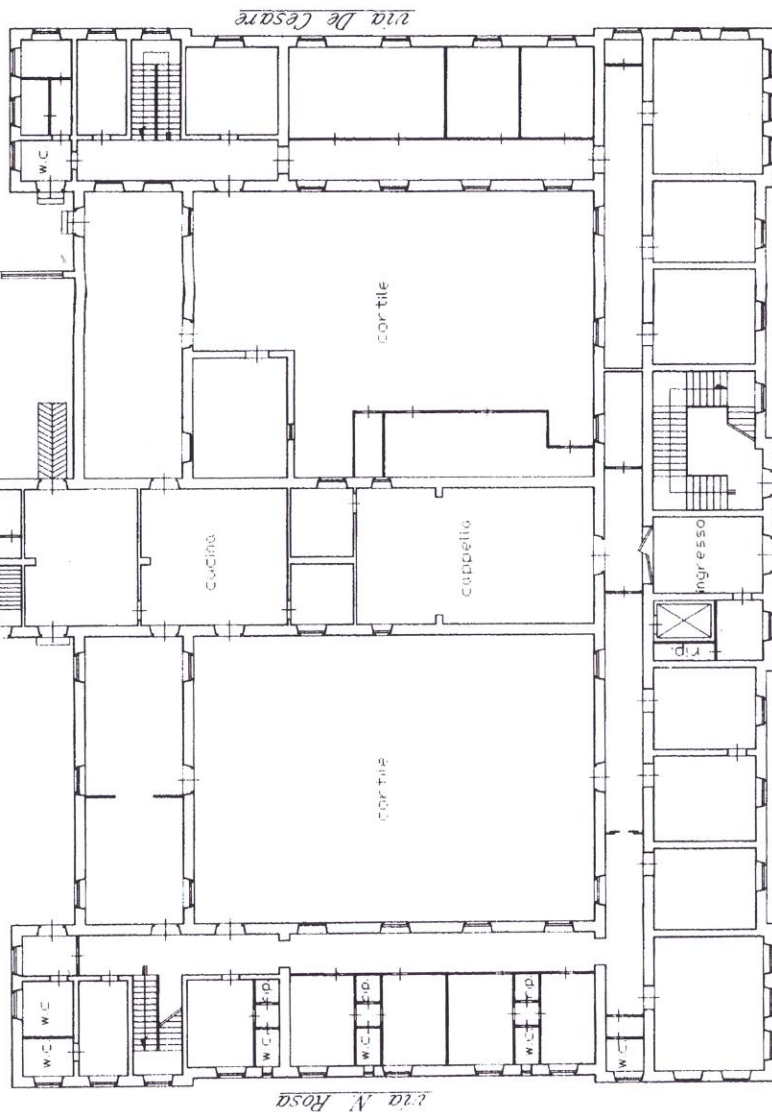

Via N. Rosa

Via De Cesare

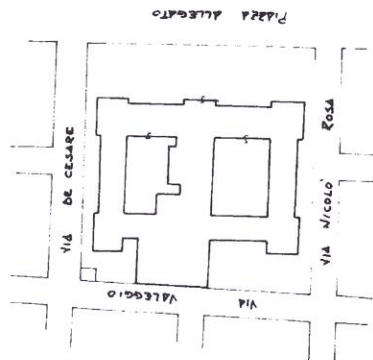

Via De Cesare

Via N. Rosa

ORIENTAMENTO



SCALA DI 1:200

SPAZIO RISERVATO PER LE ANNOTAZIONI D'UFFICIO

DATA  
PROF. N°  
F. 31  
P. 3442  
sub 1

Compilata dal  
**INGEGNERE**  
**FILIPPO MUSCONE**  
Iscritto all'Albo degli INGEGNERI  
della Provincia di **FOGGIA**  
DATA **13.03.1996**  
Firma: *[Signature]*

item 01

Catasto dei Fabbricati - Situazione al 04/12/2025 - Comune di SAN SEVERO (T158) - < Foglio 31 - Particella 3442 - Subaltemo 1 >

DIA 77 A TIUGI ATT EGATO 3. 64 B. 1000 S1 T/1 2


MODULARIO  
F. rig. rend. 497



MINISTERO DELLE FINANZE  
DIREZIONE GENERALE DEL CATASTO E DEI SS.TT.EE.  
**CATASTO EDILIZIO URBANO** (RDL 13-4-1939, n. 652)

MOD. BN  
LIRE  
**385**

Planimetria di u.i.u. in Comune di **S. SEVERO** via **PIAZZA ALLEGATO** civ. **64**

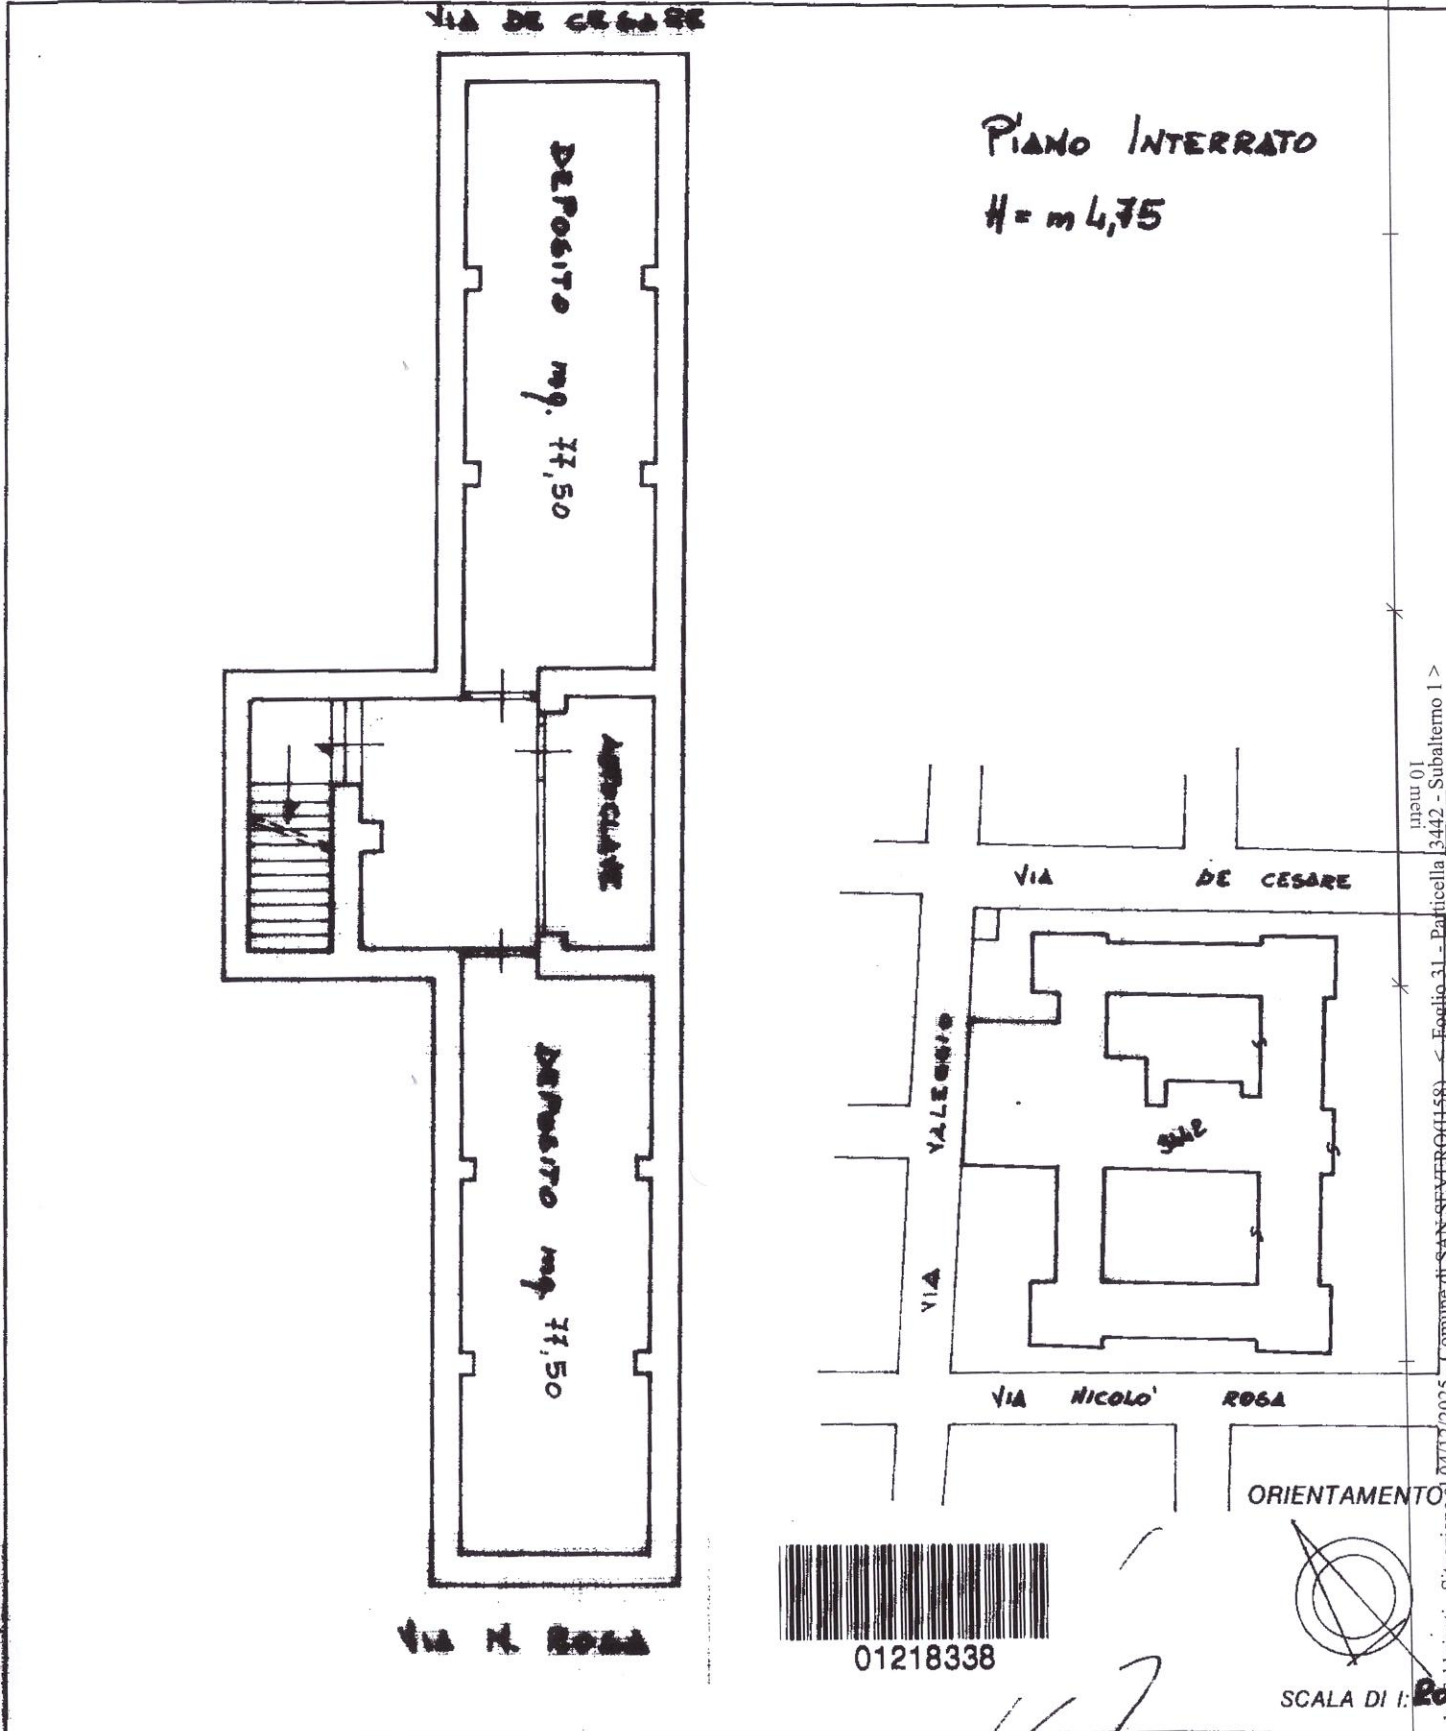

Dichiarazione di N.C. ☐  
Denuncia di variazione ☒

Compilata dal **INGEGNERE**  
**FUSCO FILIPPO**  
(Titolo, cognome e nome)  
Iscritto all'albo dei **gli INGEGNERI**  
**FOGGIA**

RISERVATO ALL'UFFICIO

item 01  
3442 - Subalterno 1 >  
Catasto degli fabbricati - Situazione al 04/12/2025 - Comune di SAN SEVERO (I58) - Foglio 31 - Particella 1 >  
DIA 774A TITOLI ATTIGIATO - 44 Dime di TITOLI